


Sala 3  
209,39 m<sup>2</sup>

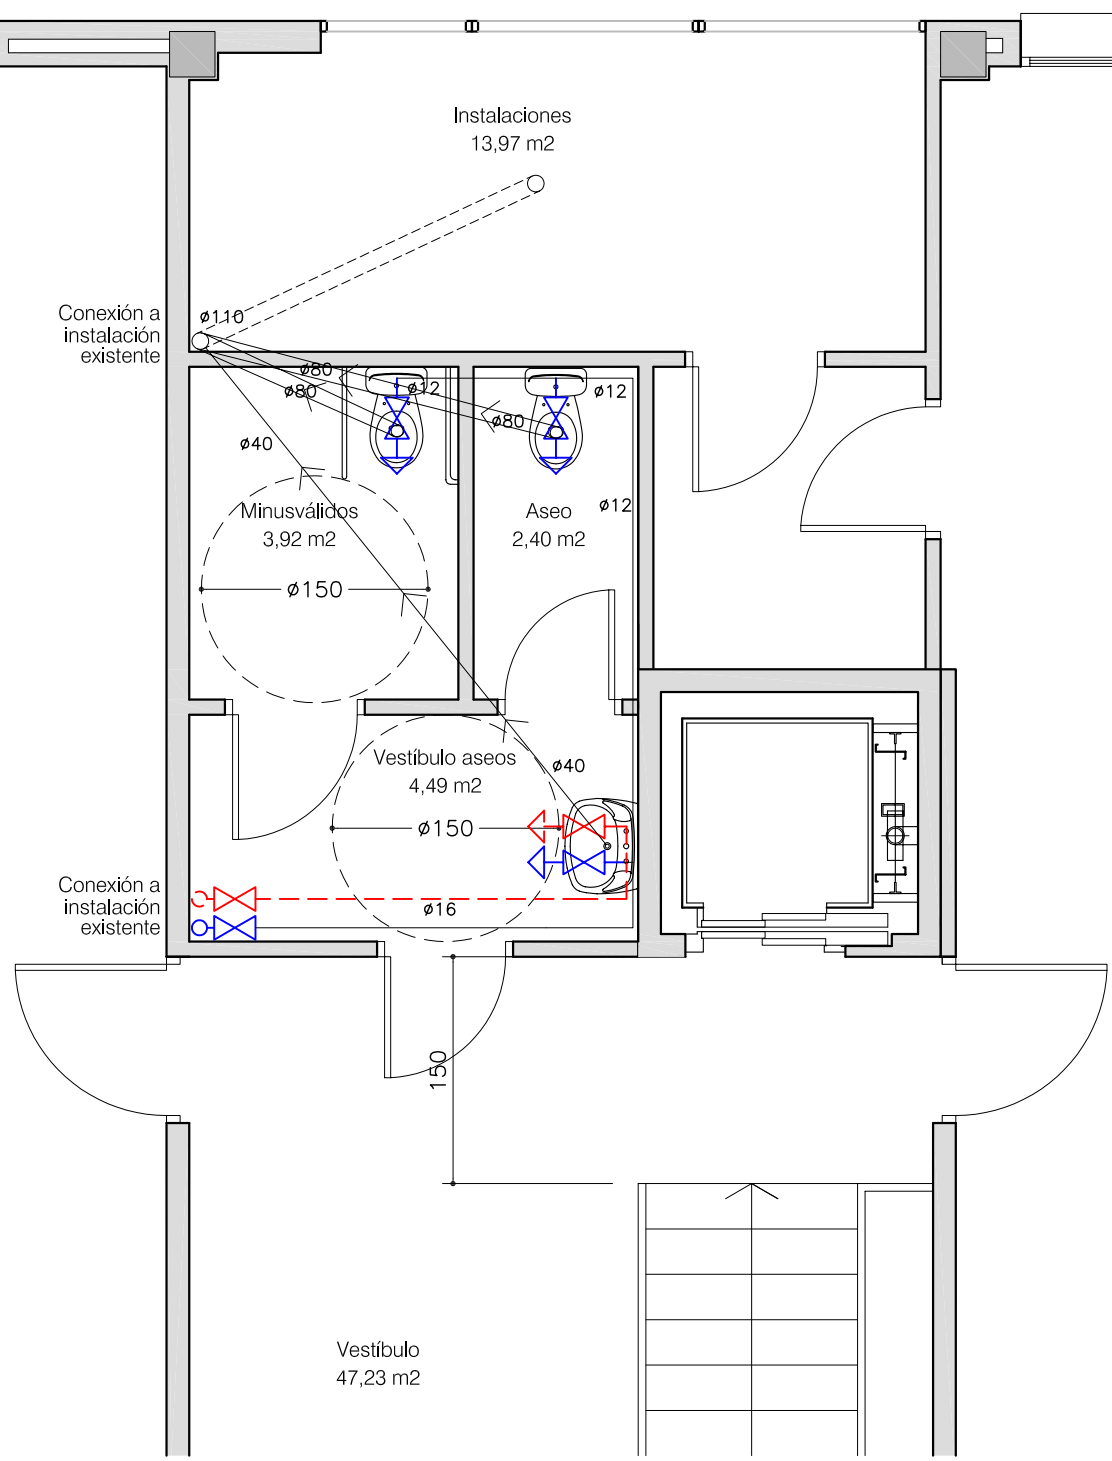

Sala 1  
133,60 m<sup>2</sup>

Vestíbulo  
47,23 m<sup>2</sup>

EDIFICIO DE SERVICIOS PARA  
ZONA DEPORTIVA - FASE 2  
Ayuntamiento de Rincón de Soto



A1.- FONTANERÍA

ARQUITECTO

Julián Miranda Blanco

Febrero 2010

Escala 1/50