


400

V-3


8 Ud.

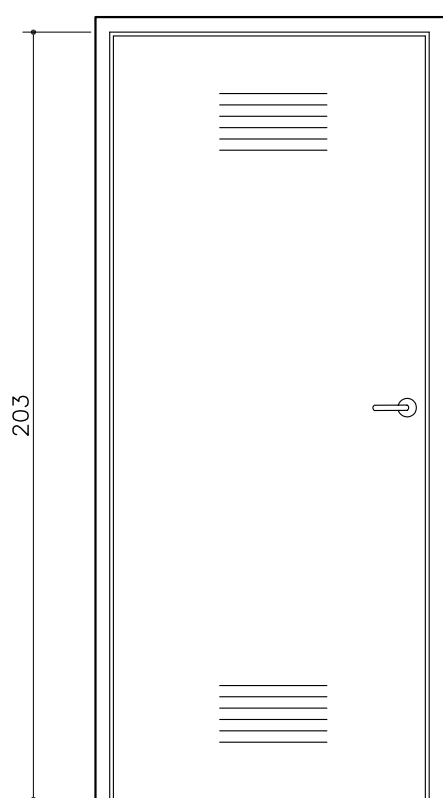

82,5

P-0


1 Ud.

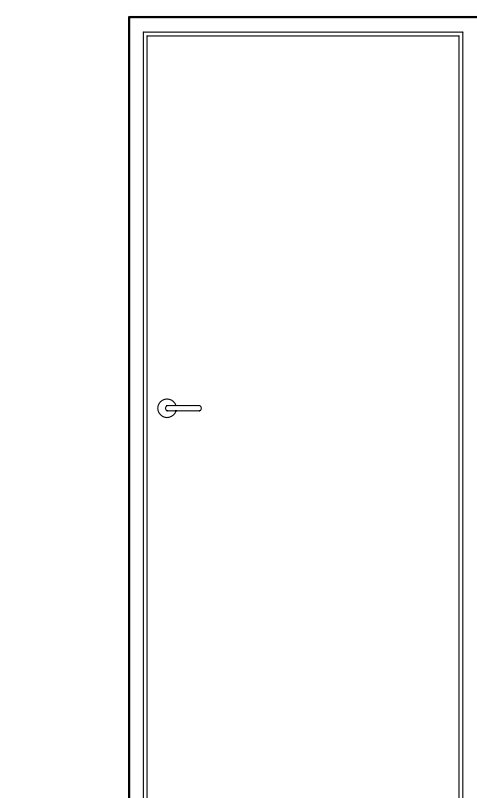

82,5

P-2

3 Ud.

 

100

P-3

5 Ud.

EDIFICIO DE SERVICIOS PARA  
ZONA DEPORTIVA - FASE 2  
Ayuntamiento de Rincón de Soto



A13.- CARPINTERÍAS

ARQUITECTO

Julián Miranda Blanco

Febrero 2010

Escala 1/20