


Cuadro General de Mando y Protección De nueva instalación

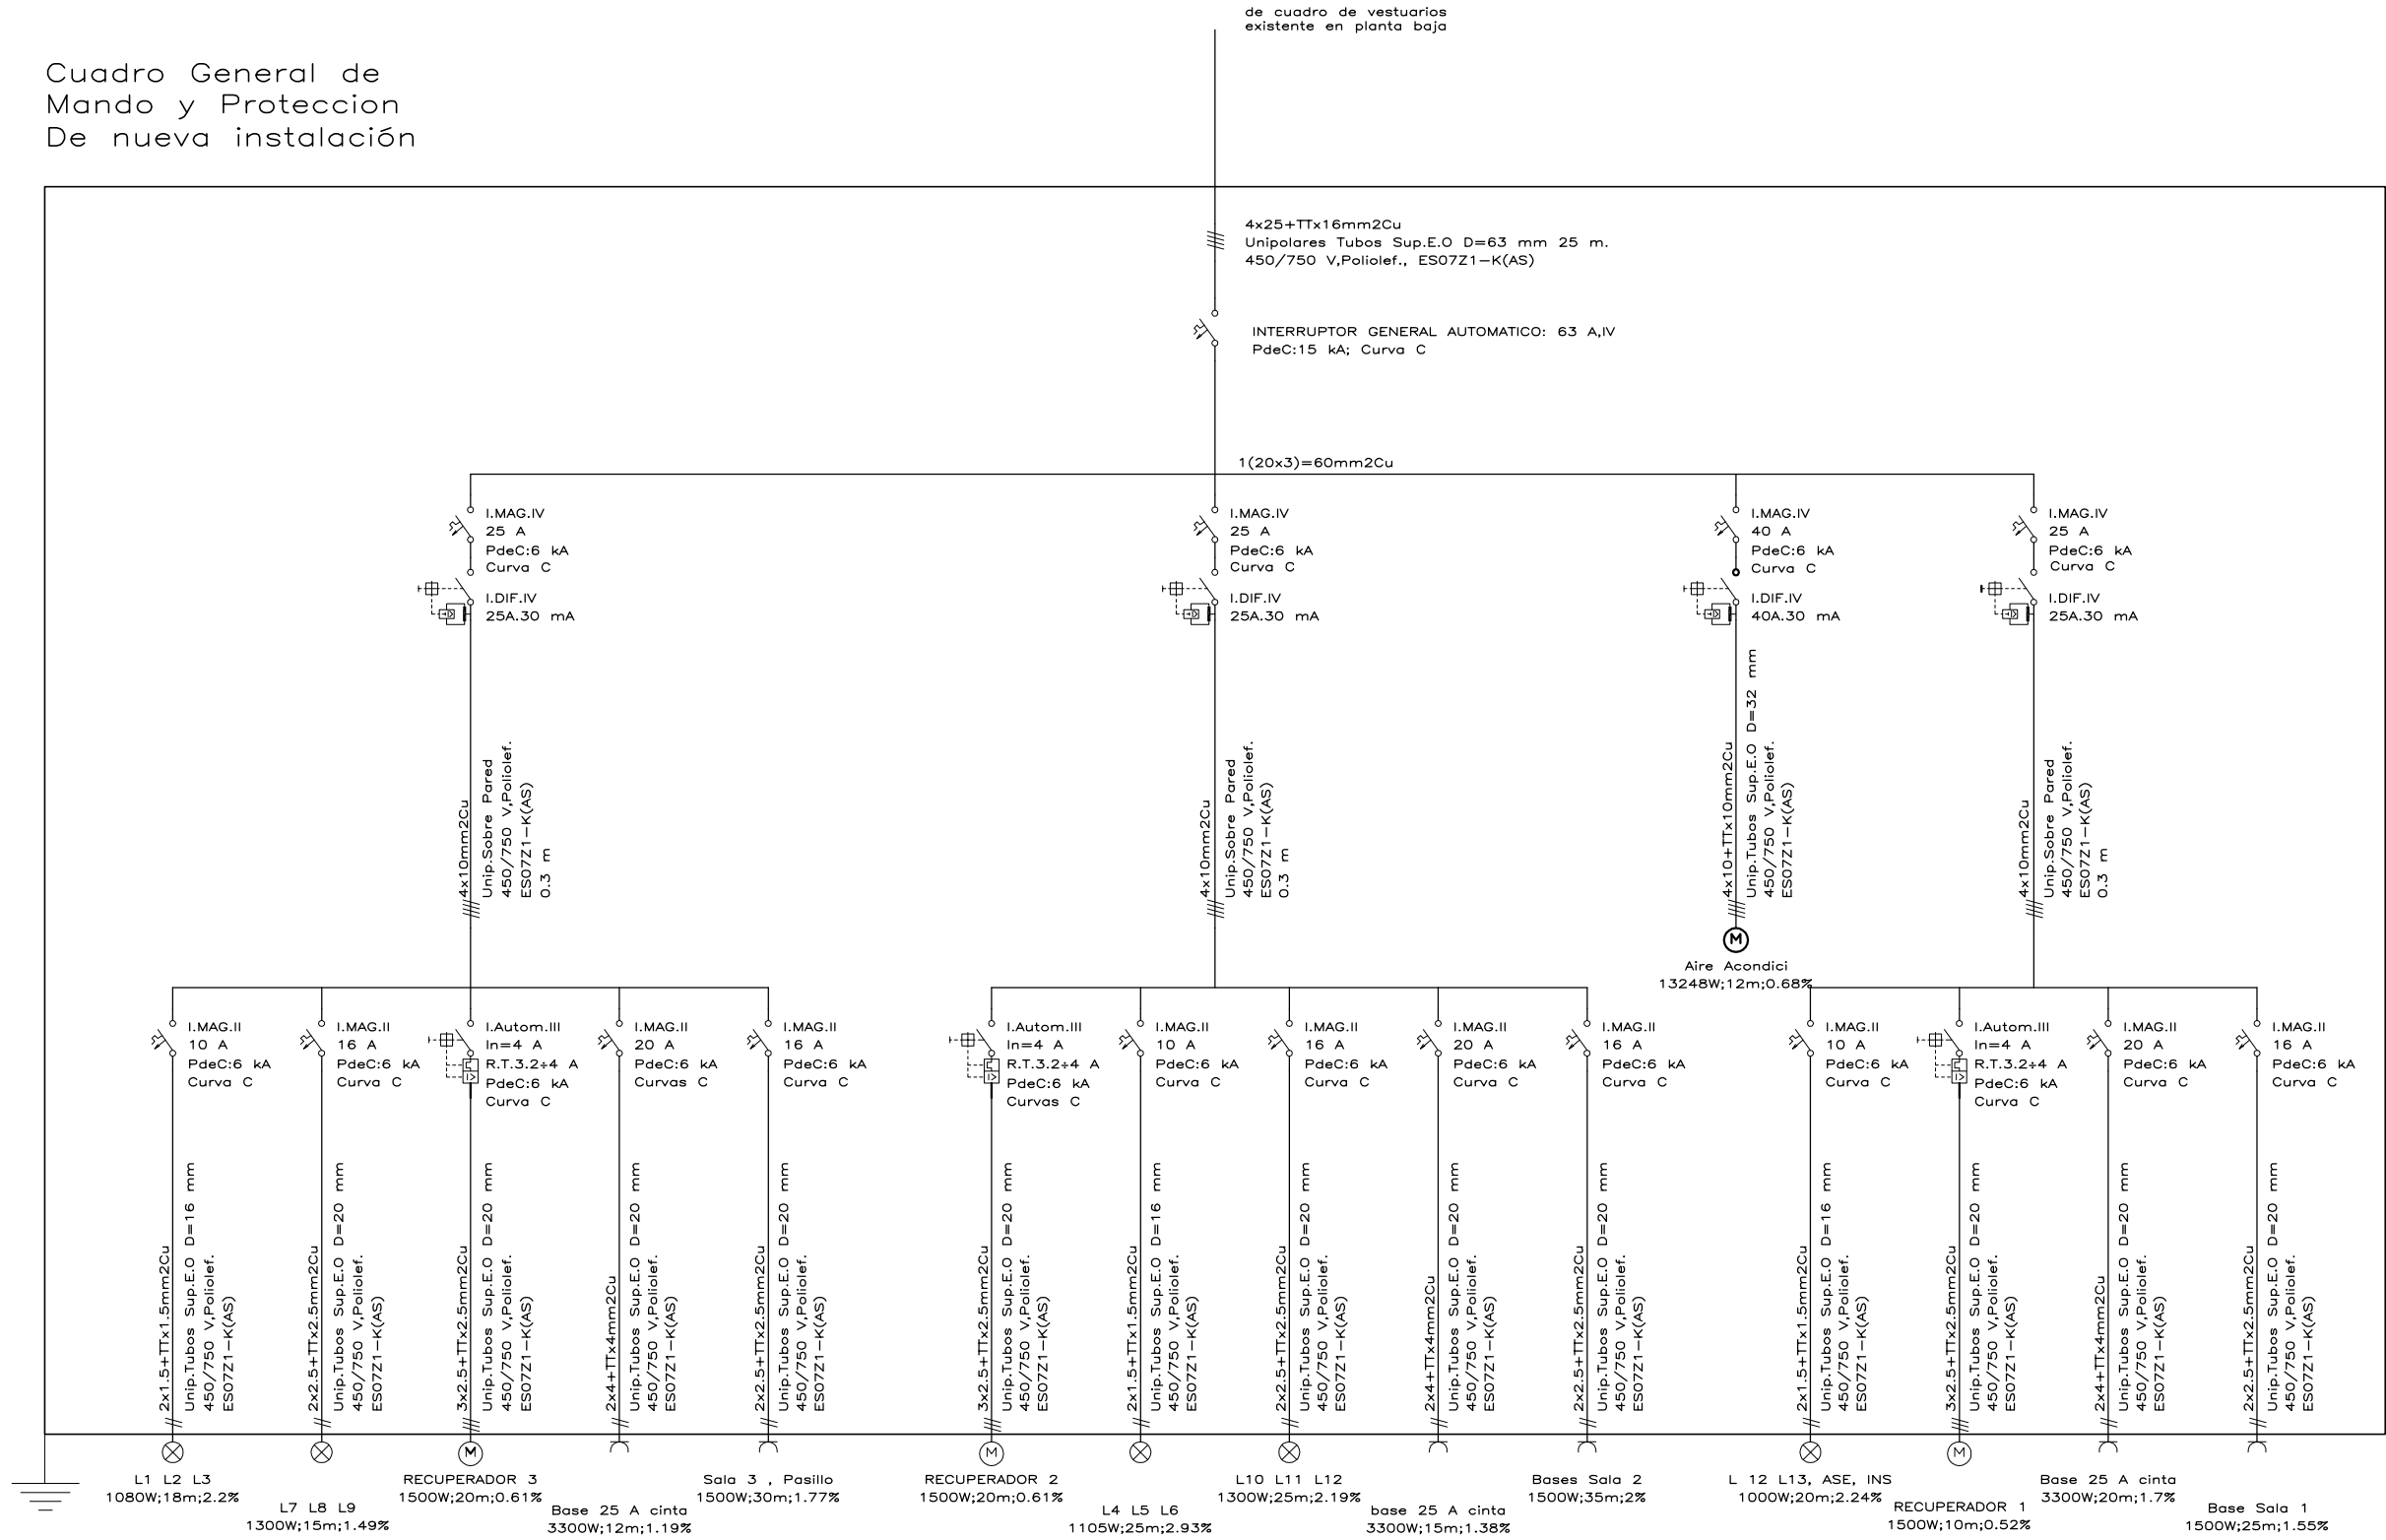

EDIFICIO DE SERVICIOS PARA ZONA DEPORTIVA - FASE 2 Ayuntamiento de Rincón de Soto



A19.- ESQUEMA UNIFILAR

ARQUITECTO

Julián Miranda Blanco

Febrero 2010