






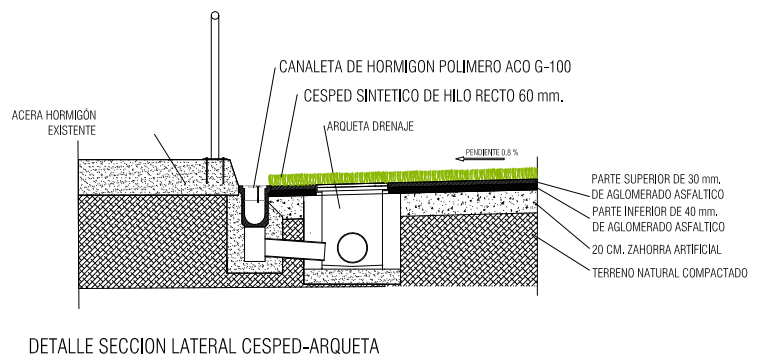



-  CANALETA DE HORMIGON POLIMERO
-  AA ARQUETA ARENERO
-  ARQUETA REGISTRABLE (50 X 50 cm) ENLACE COLECTORES (75 X 75 cm)
-  COLECTOR DE PVC Ø 110 (conexion arenero arqueta)
-  COLECTOR DE PVC Ø 200 (pendiente minima 0,75%)
-  COLECTOR DE PVC Ø 300 (pendiente minima 0,75%)
-  POZO ENTRONQUE RED DE DRENAJE



PROMOTOR EXCMO. AYUNTAMIENTO DE RINCÓN DE SOTO	PLANO SISTEMA DE DRENAJE - PLANTA Y DETALLES	ESCALA 1:500 AGOSTO 2009
PROYECTO INSTALACIÓN DE CESPED ARTIFICIAL EN CAMPO DE FUTBOL MUNICIPAL DE RINCÓN DE SOTO-LA RIOJA	ARQUITECTO REDACTOR  ALVARO PLANCHUELO MARTINEZ DE HARO	LA PROPIEDAD PLANO N° 07